



2

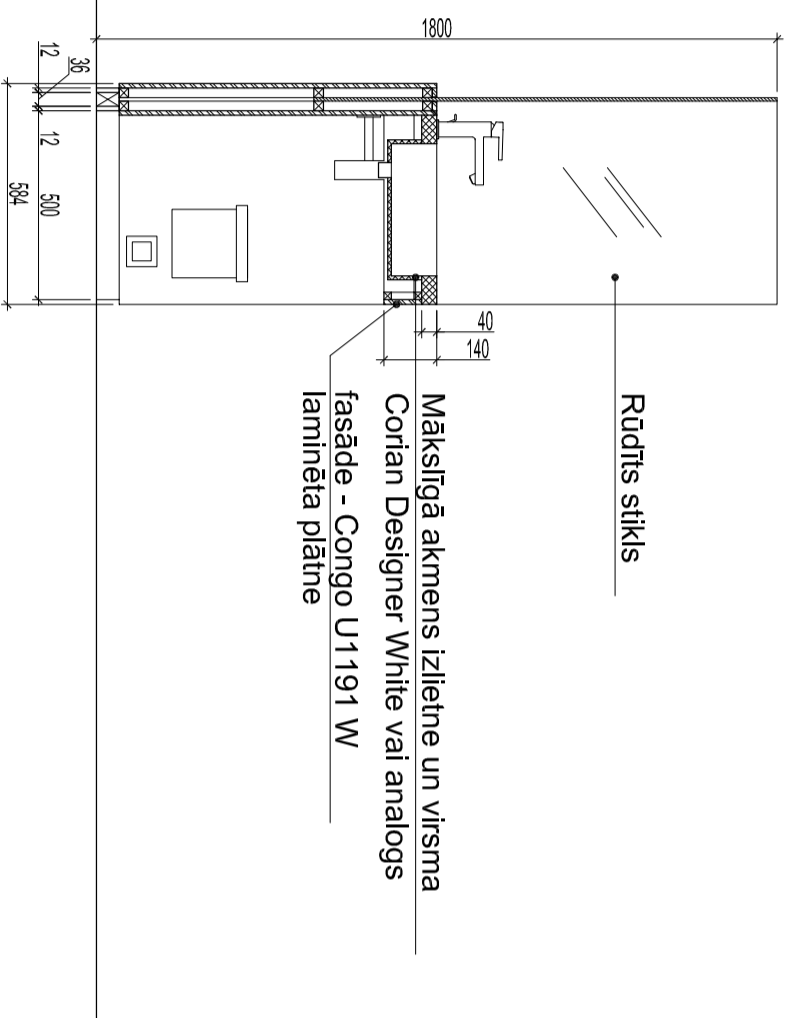

Rūdīts stikls

Mākslīgā akmens izletne un virsma
Corian Designer White vai analogs
fasāde - Congo U1191 W
lamināta plātne

4-4

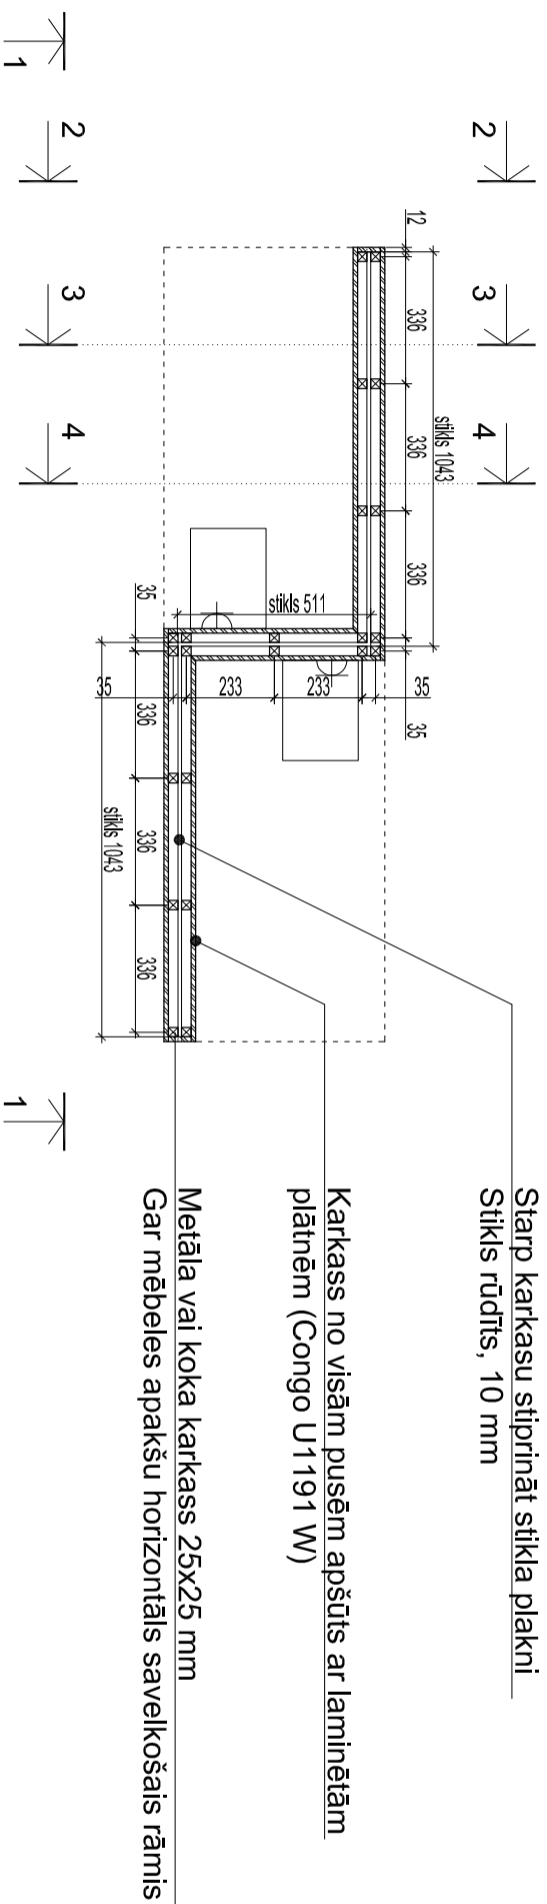

Starp karkasu stiprināt stikla plakni
Stikls rūdīts, 10 mm

Karkass no visām pusēm apšūts ar laminētām
plātnēm (Congo U1191 W)

Metāla vai koka karkass 25x25 mm
Gar mēbeles apakšu horizontālais savienošais rāmis

5-5

PIEZĪMĒS

1. Mēbeles konstrukciju stiprināt pie grīdas, nodrošinot tās noturību.
2. Visi izmēri doļi mm.
3. Pirms mēbeles izgatavošanas precīzēt izmērus un materiālus.
4. Visas izmaiņas saskaņot ar autoru un pasūtītāju.
5. Norādītos materiālus var aizstāt ar citiem analoģu īpašību materiāliem.
6. Pirms izgatavošanas saskaņot ar autoru un pasūtītāju mēbeļu tehnoloģiskos zīmējumus.

BPV	D. Lapiņa	05.2016.	Pasūtītājs "Latvijas Universitāte"	Pasūtītāja Nr.	
			Objekts LU Medicīnas fakultātes zobārstaniecības mācību klīnika Rīga, Aspazijas bulv. 5	Stadija INT	Lapa INT-6
			MĒBELE 2 ŠĶĒLUMI 4-4, 5-5	Mērogs 1:20	

